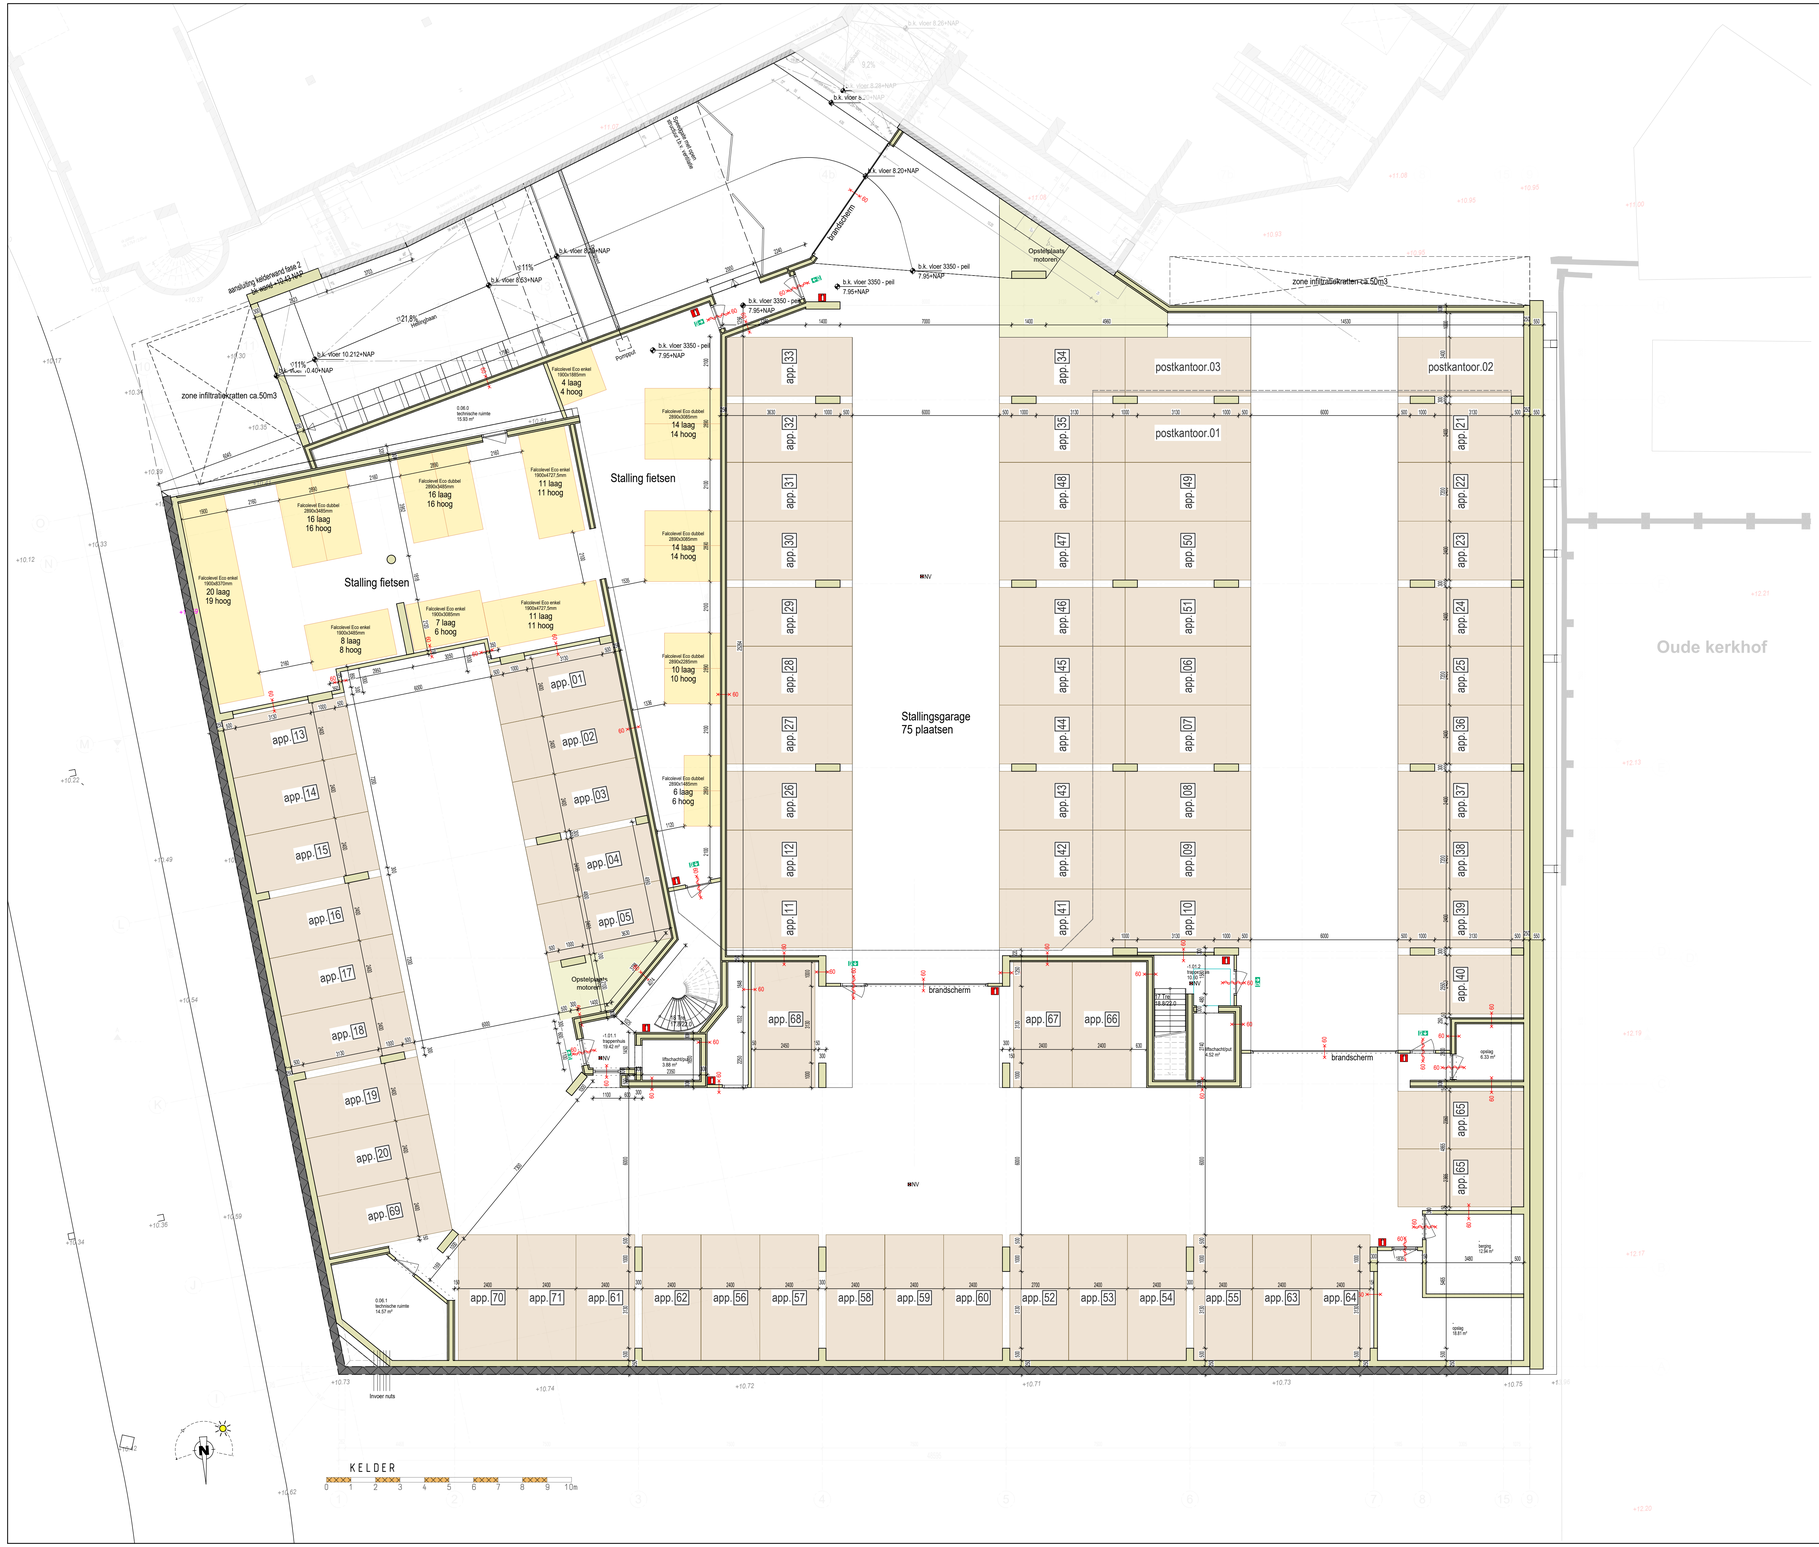

Renvooi Opgaand Werk

- prefab betonwand
- in het werk gestorte betonwand
- prefab betonkolom
- in het werk gestorte betonkolom
- kalkzandsteen
- baksteen metselwerk
- isolatie
- sandwichpaneel
- HSB-wand
- cellenbetonwand / cellenbetonwand met geluidseis
- lichte scheidingswand (steenachtig)
- Metal-Stud wand / getimmerde wand
- systeemwand
- wand buiten opdracht

Renvooi Algemeen

Indien niet anders vermeld: maten in mm

- = aanduiding 'vluchtrichting naar rechts/links'
- = aanduiding 'vluchtrichting rechtdoor of naar beneden'
- = aanduiding 'vluchtrichting naar boven'
- = aanduiding ('nood)uitgang'
- NV = ruimten met noodverlichting
- = brandslanghaspel, lengte max. 30 m¹
- = draagbaar blustoestel
- rm = optische rookmelder
- = handbrandmelder
- BMI = bedieningspaneel brandmeldinstallatie (BMI)
- OP = ontruimingspaneel/nevenpaneel (OP)
- $ = deur dient zonder sleutel te kunnen worden geopend
- DBL = droge blusleiding
- = zelfsluitende deur
- 30 = zelfsluitende en 30 min. brandwerende deur
- 60 = zelfsluitende en 60 min. brandwerende deur
- 30 = 30 min. brandwerende scheidingsconstructie
- 60 = 60 min. brandwerende scheidingsconstructie

WP = warmtepomp
WTW = warmte-terug-win unit
afv = warmte-terug-win afvoerpunt
toev = warmte-terug-win toevoerpunt
std = standleiding

ALLE EP-MAATREGELEN UITVOEREN CONFORM EPG-BEREKENINGEN

Thermische isolatie:

beganegrondvloer	Rc ≥ 3,5 m²K/W
buitenwand, spouwmuur	Rc ≥ 4,5 m²K/W
buitenwand, sandwichpaneel	Rc ≥ 4,5 m²K/W
hellend dak	Rc ≥ 6,0 m²K/W
plat dak	Rc ≥ 6,0 m²K/W
buitenplafond	Rc ≥ 6,0 m²K/W
buitenkozijnen	U ≤ 1,65 W/m²K
kozijnpaneel	U ≤ 1,65 W/m²K
beglazing (HR++)	U ≤ 1,1 W/m²K, ZTA = 0,60

Gevelmetselwerk

halfsteenverband
KM = koppenmaat = 110 mm
LM = lagenmaat = 62,5 mm
Lev.monster T2, gemiddeld
lxbxh = 208 x 98 x 51 mm
*** achter maatgetal = afwijkend van koppenmaat

Dilataties in metselwerk indien mogelijk achter hwa's aanbrengen

BH = borstweringshoogte t.o.v. afgew. vloer
OL = onderkant latei t.o.v. afgew. vloer
OV = onderkant vloer (bovenliggend)
BR = bovenzijde ruwbouwopening t.o.v. afgew. vloer
DM = dagmaat
VH = vrije hoogte
DH = deurdrempelhoogte

SZ = screen (tegen zonlicht)
RL = rolluik
LK = lichtkoepel
LS = lichtstraat
RWA = rook- en warmteafvoer

hwa = hemelwaterafvoer
NO = noodoverloop (in plattegrond)

aanmaak	23-11-21	Lwol	Rreu								
Ind.	Datum	Get.	Gez.	Wijziging							

Plansleutel	Opsteller	Bouwfase	Gebouw(-deel)	Onderdeel	Bereik	Tekeningnr.	Index	Status	Vrije tekst
	TBBD	- VK	- 0001	- INA	- ___	- 0601	__	- DEF	- VERKOOPKELDER

Status	DEFINITIEF	Vloerpeil op P=0
		11,30m + NAP

Werk	Nieuwbouw appartementen Hilversum		
Opdrachtgever	Ten Brinke Vastgoedontwikkeling Burgemeester van der Zandestraat 21 7051 CS Varsseveld	Schaal	1:100
		Projectnummer	TD0730
Bouwplaats	Hilversum - Oude Torenstraat Oude Torenstraat 1+3 1211BV Hilversum	Blad	Index:
		VK 3601	
Onderdeel	Verkooptekening overzicht kelder		

Ten Brinke Bouw B.V.
Havenstraat 15
Postbus 52
7000 AB Doetinchem
Tel. +31(0)314-371900
E-mail tenbrinkebouw@tenbrinke.com
Internet www.tenbrinke.com

QR-code
Indien aanwezig, scannen om te controleren of tekening actueel is